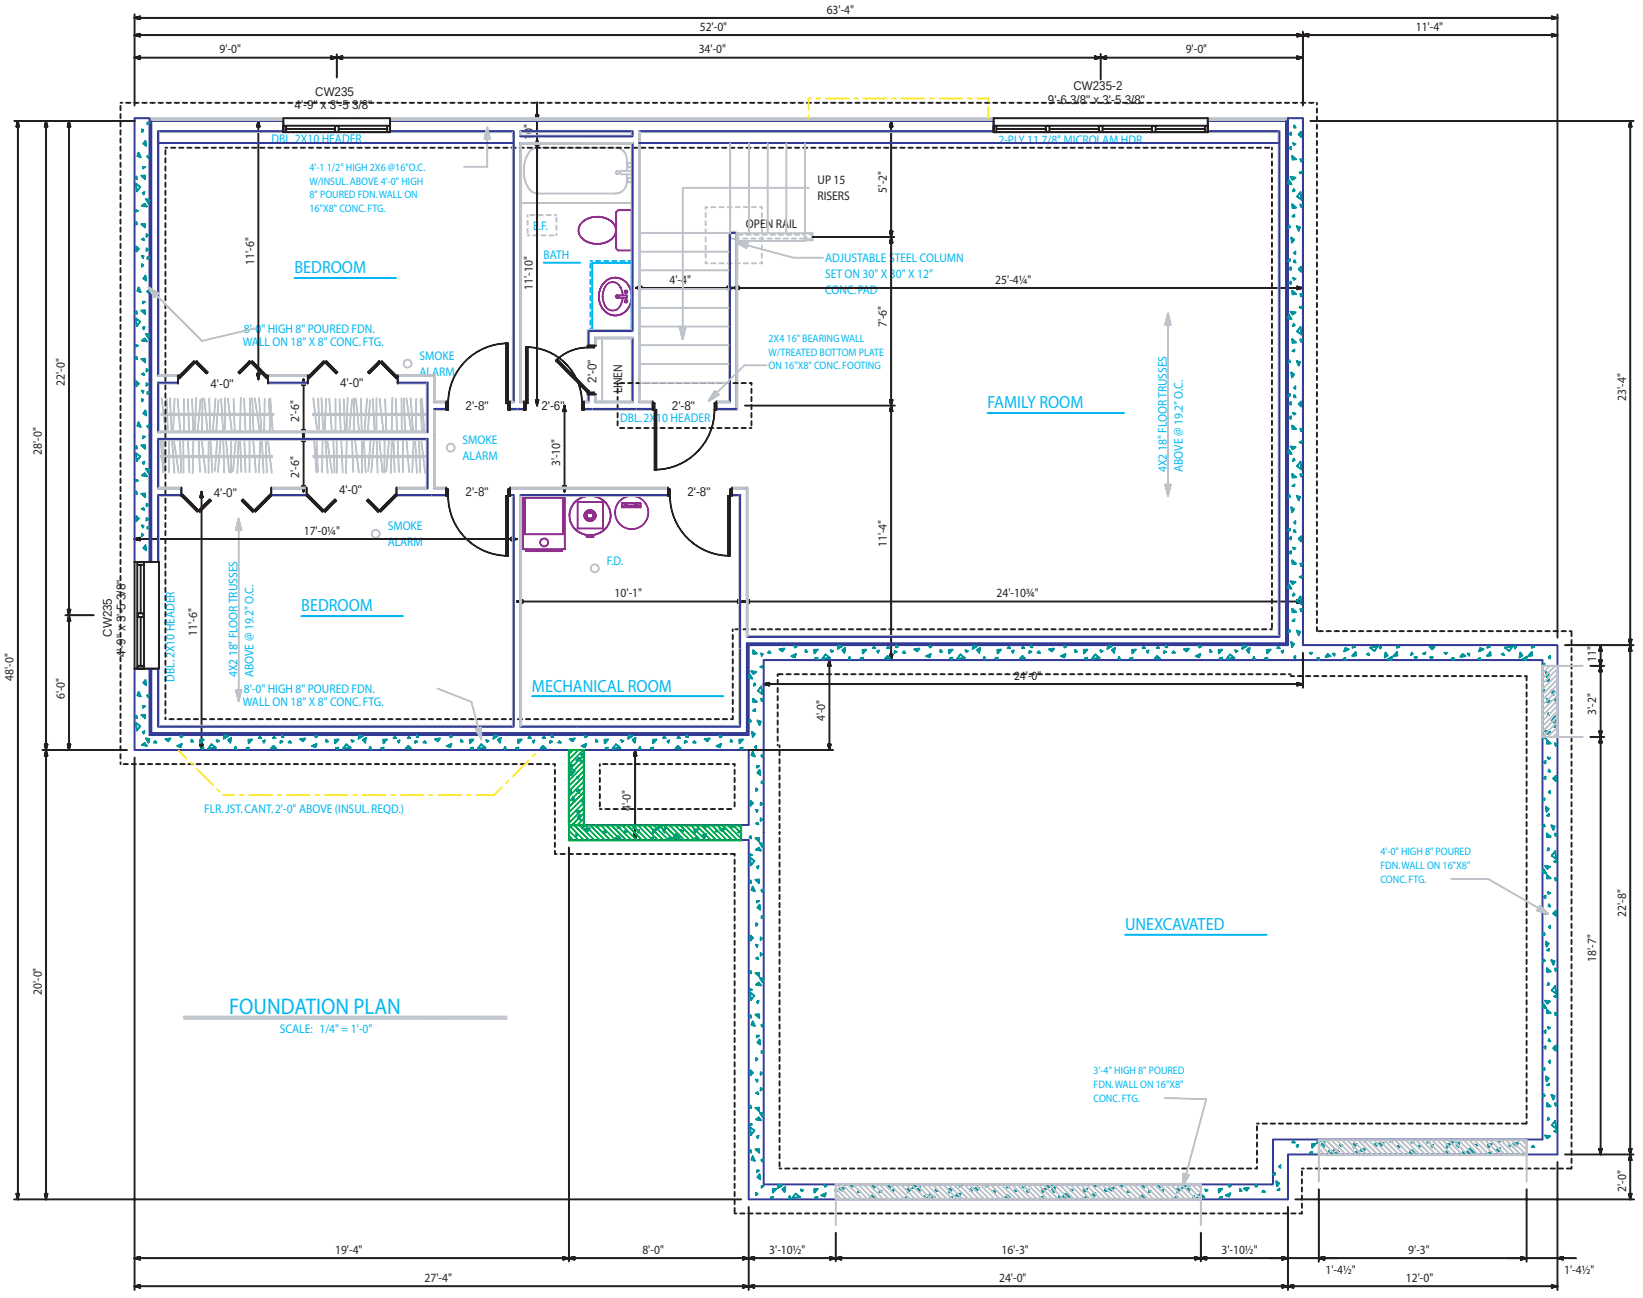
63'-4"
52'-0"
11'-4"
9'-0"
34'-0"
9'-0"
CW235
4'-9" x 3'-5 3/8"
CW235-2
9'-6 3/8" x 3'-5 3/8"
DBL. 2X10 HEADER
2-PLY 11 7/8" MICRO LAM HDR.
4'-1 1/2" HIGH 2X6 @16"O.C. W/INSUL. ABOVE 4'-0" HIGH 8" POURED FDN.WALL ON 16"X8" CONC.FTG.
UP 15 RISERS
5'-2"
OPEN RAIL
ADJUSTABLE STEEL COLUMN SET ON 30" X 30" X 12" CONC.PAD
BEDROOM
11'-6"
B.F.
BATH
11'-10"
4'-1"
25'-4¼"
7'-6"
8'-0" HIGH 8" POURED FDN. WALL ON 18" X 8" CONC.FTG.
SMOKE ALARM
4'-0"
4'-0"
2'-6"
2'-8"
2'-6"
2'-0"
LINEN
2'-8"
2X4 16" BEARING WALL W/TREATED BOTTOM PLATE ON 16"X8" CONC.FOOTING
DBL. 2X10 HEADER
FAMILY ROOM
4X2.18" FLOOR TRUSSES ABOVE @ 19.2" O.C.
23'-4"
SMOKE ALARM
2'-6"
3'-10"
4'-0"
4'-0"
2'-8"
2'-8"
17'-0¼"
SMOKE ALARM
F.D.
11'-4"
10'-1"
24'-10¾"
28'-0"
22'-0"
CW235
4'-9" x 3'-5 3/8"
DBL. 2X10 HEADER
11'-6"
4X2.18" FLOOR TRUSSES ABOVE @ 19.2" O.C.
BEDROOM
MECHANICAL ROOM
24'-0"
11"
4'-0"
3'-2"
48'-0"
6'-0"
8'-0" HIGH 8" POURED FDN. WALL ON 18" X 8" CONC.FTG.
FLR. JST. CANT. 2'-0" ABOVE (INSUL. REQD.)
8'-0"
4'-0" HIGH 8" POURED FDN. WALL ON 16"X8" CONC.FTG.
UNEXCAVATED
18'-7"
22'-8"
20'-0"
FOUNDATION PLAN
SCALE: 1/4" = 1'-0"
3'-4" HIGH 8" POURED FDN. WALL ON 16"X8" CONC.FTG.
2'-0"
19'-4"
8'-0"
3'-10½"
16'-3"
3'-10½"
9'-3"
27'-4"
24'-0"
1'-4½"
12'-0"
1'-4½"