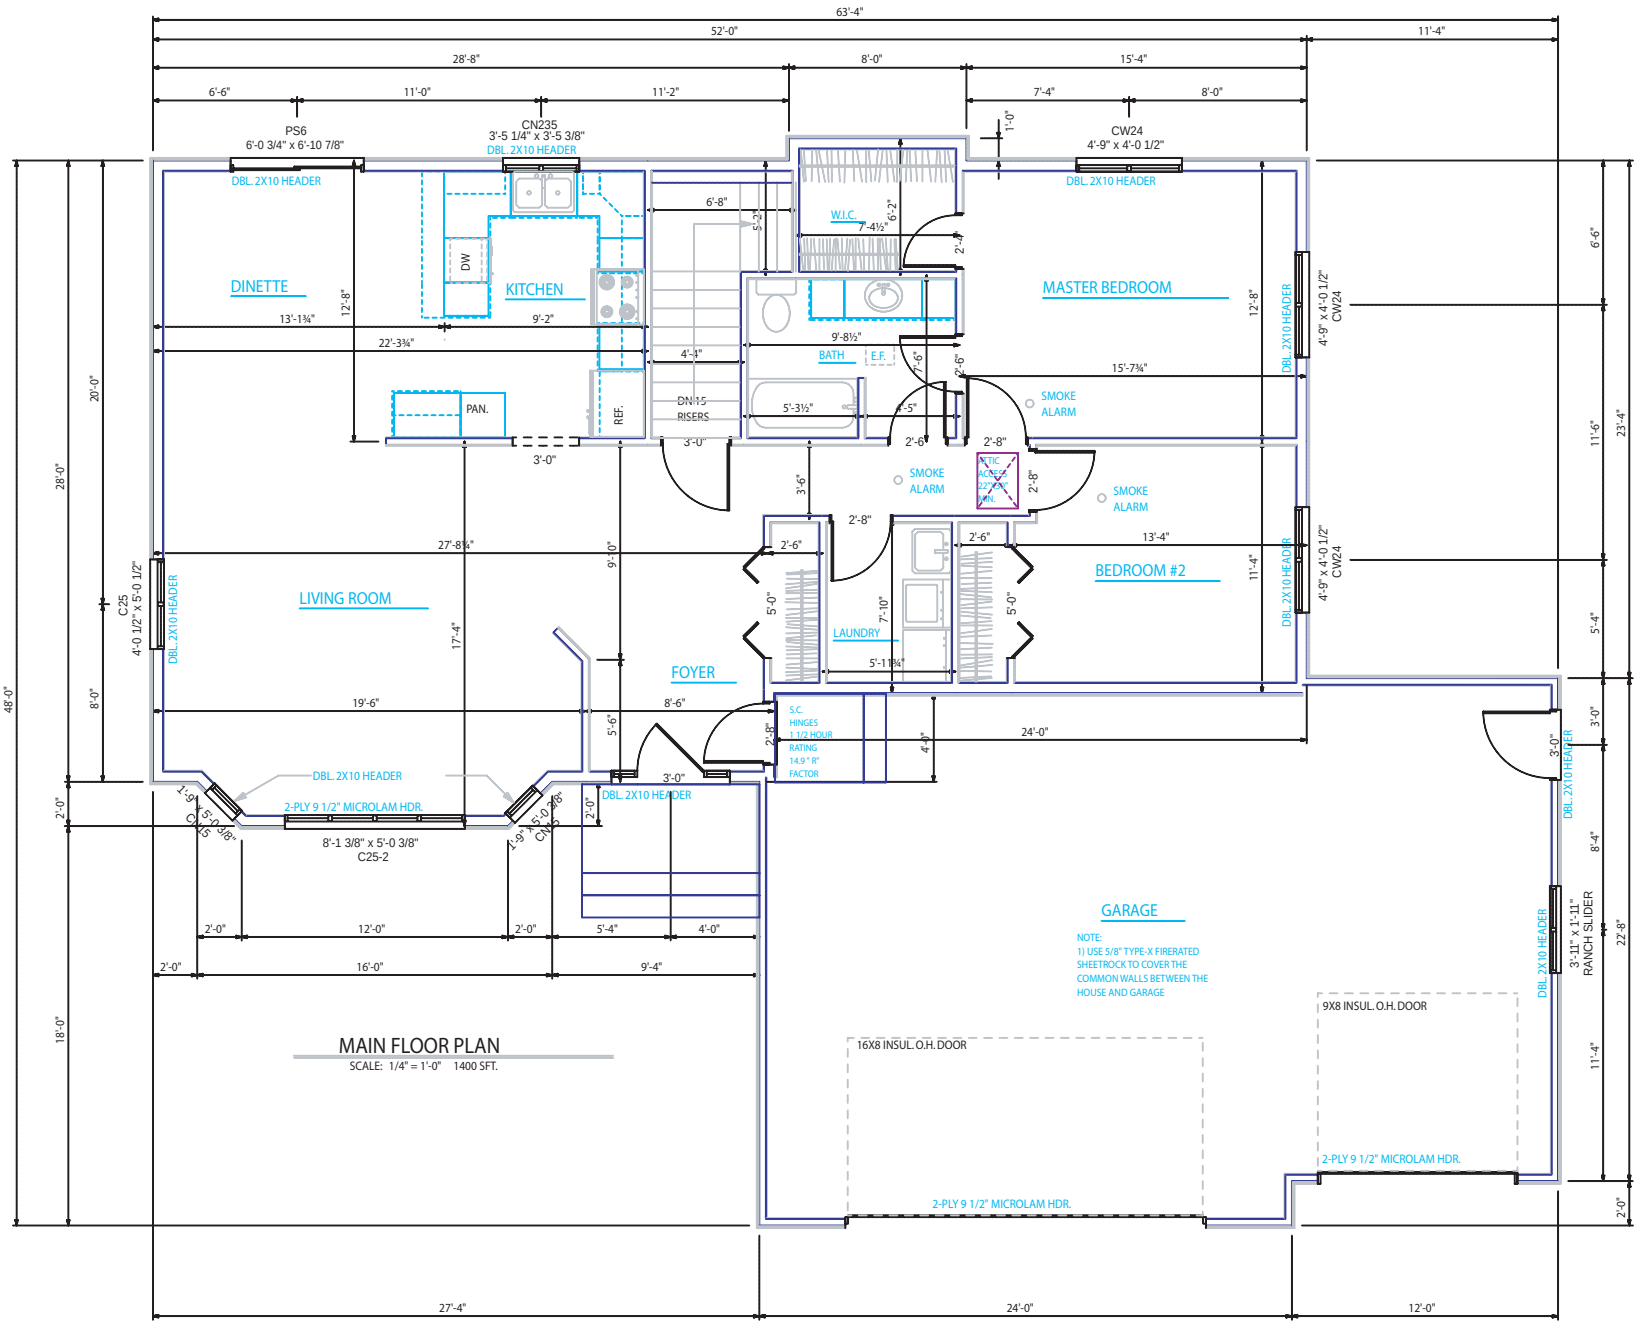
63'-4"
52'-0"
11'-4"
28'-8"
8'-0"
15'-4"
6'-6"
11'-0"
11'-2"
7'-4"
8'-0"
PS6
6'-0 3/4" x 6'-10 7/8"
CN235
3'-5 1/4" x 3'-5 3/8"
DBL. 2X10 HEADER
CW24
4'-9" x 4'-0 1/2"
DINETTE
KITCHEN
DW
PAN.
REF.
W.I.C.
MASTER BEDROOM
BATH
E.F.
DN 15
RISERS
SMOKE
ALARM
ATTIC
ACCESS
22"X30"
MIN.
BEDROOM #2
LAUNDRY
LIVING ROOM
FOYER
S.C.
HINGES
1 1/2 HOUR
RATING
14.9 " R"
FACTOR
C25
4'-0 1/2" x 5'-0 1/2"
2-PLY 9 1/2" MICROLAM HDR.
8'-1 3/8" x 5'-0 3/8"
C25-2
1'-9" x 5'-0 3/8"
CN15
GARAGE
NOTE:
1) USE 5/8" TYPE-X FIRERATED
SHEETROCK TO COVER THE
COMMON WALLS BETWEEN THE
HOUSE AND GARAGE
16X8 INSUL. O.H. DOOR
9X8 INSUL. O.H. DOOR
3'-11" x 1'-11"
RANCH SLIDER
MAIN FLOOR PLAN
SCALE: 1/4" = 1'-0" 1400 SFT.
27'-4"
24'-0"
12'-0"